






Prospetto Sud: accesso principale della scuola e del civic center.

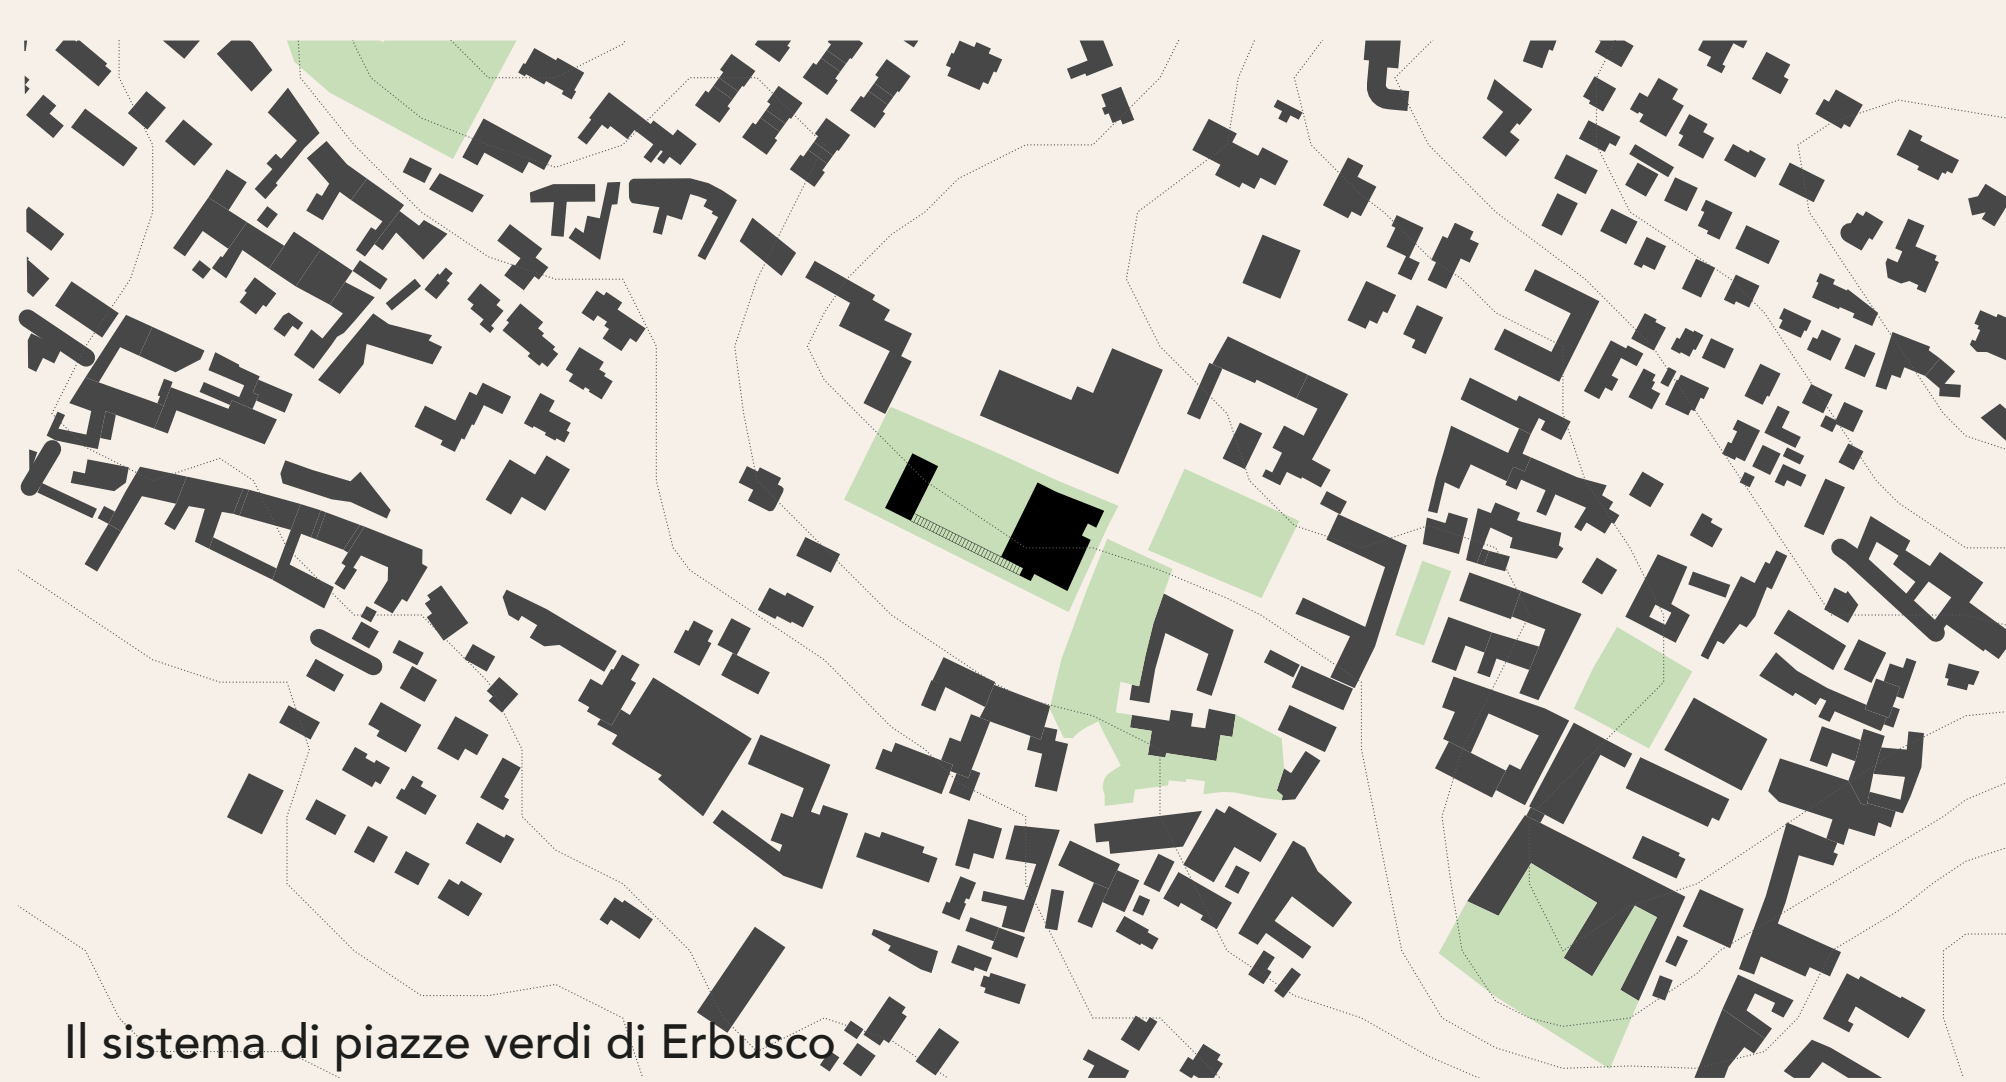


Il sistema di piazze verdi di Erbusco.

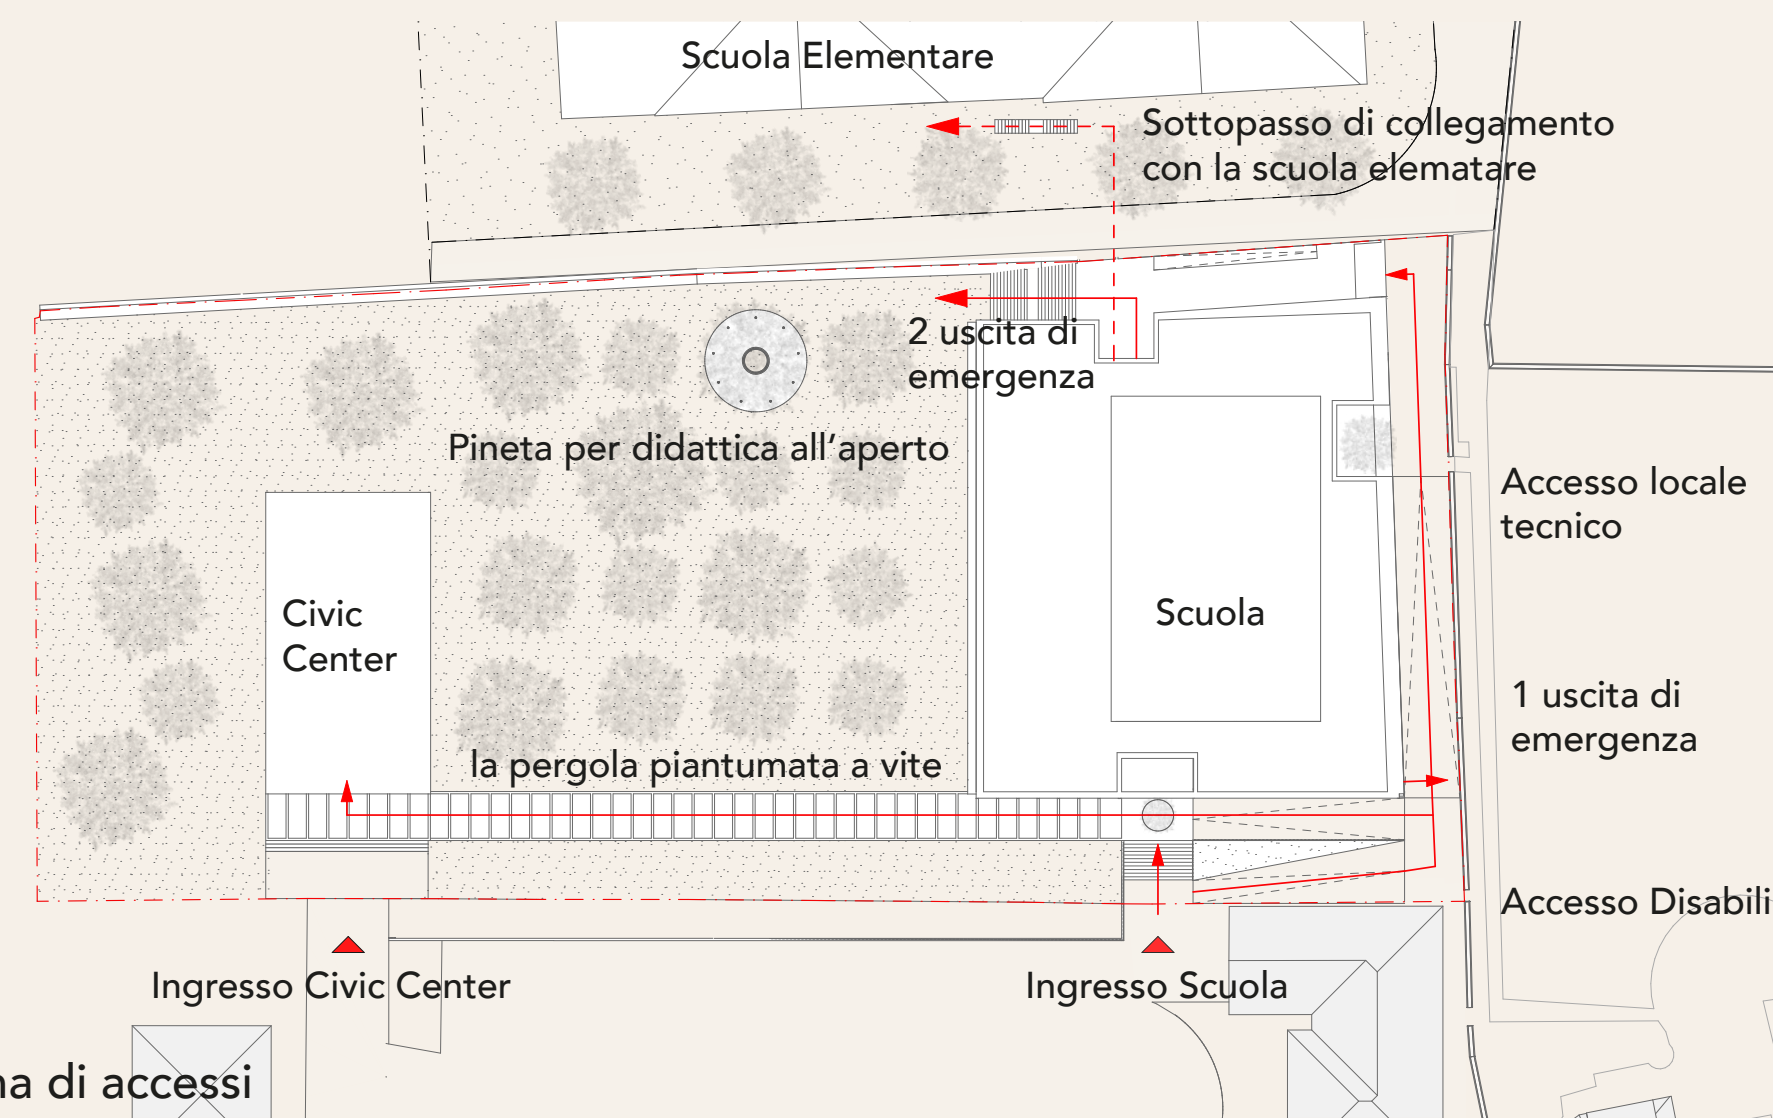

Il sistema di accessi

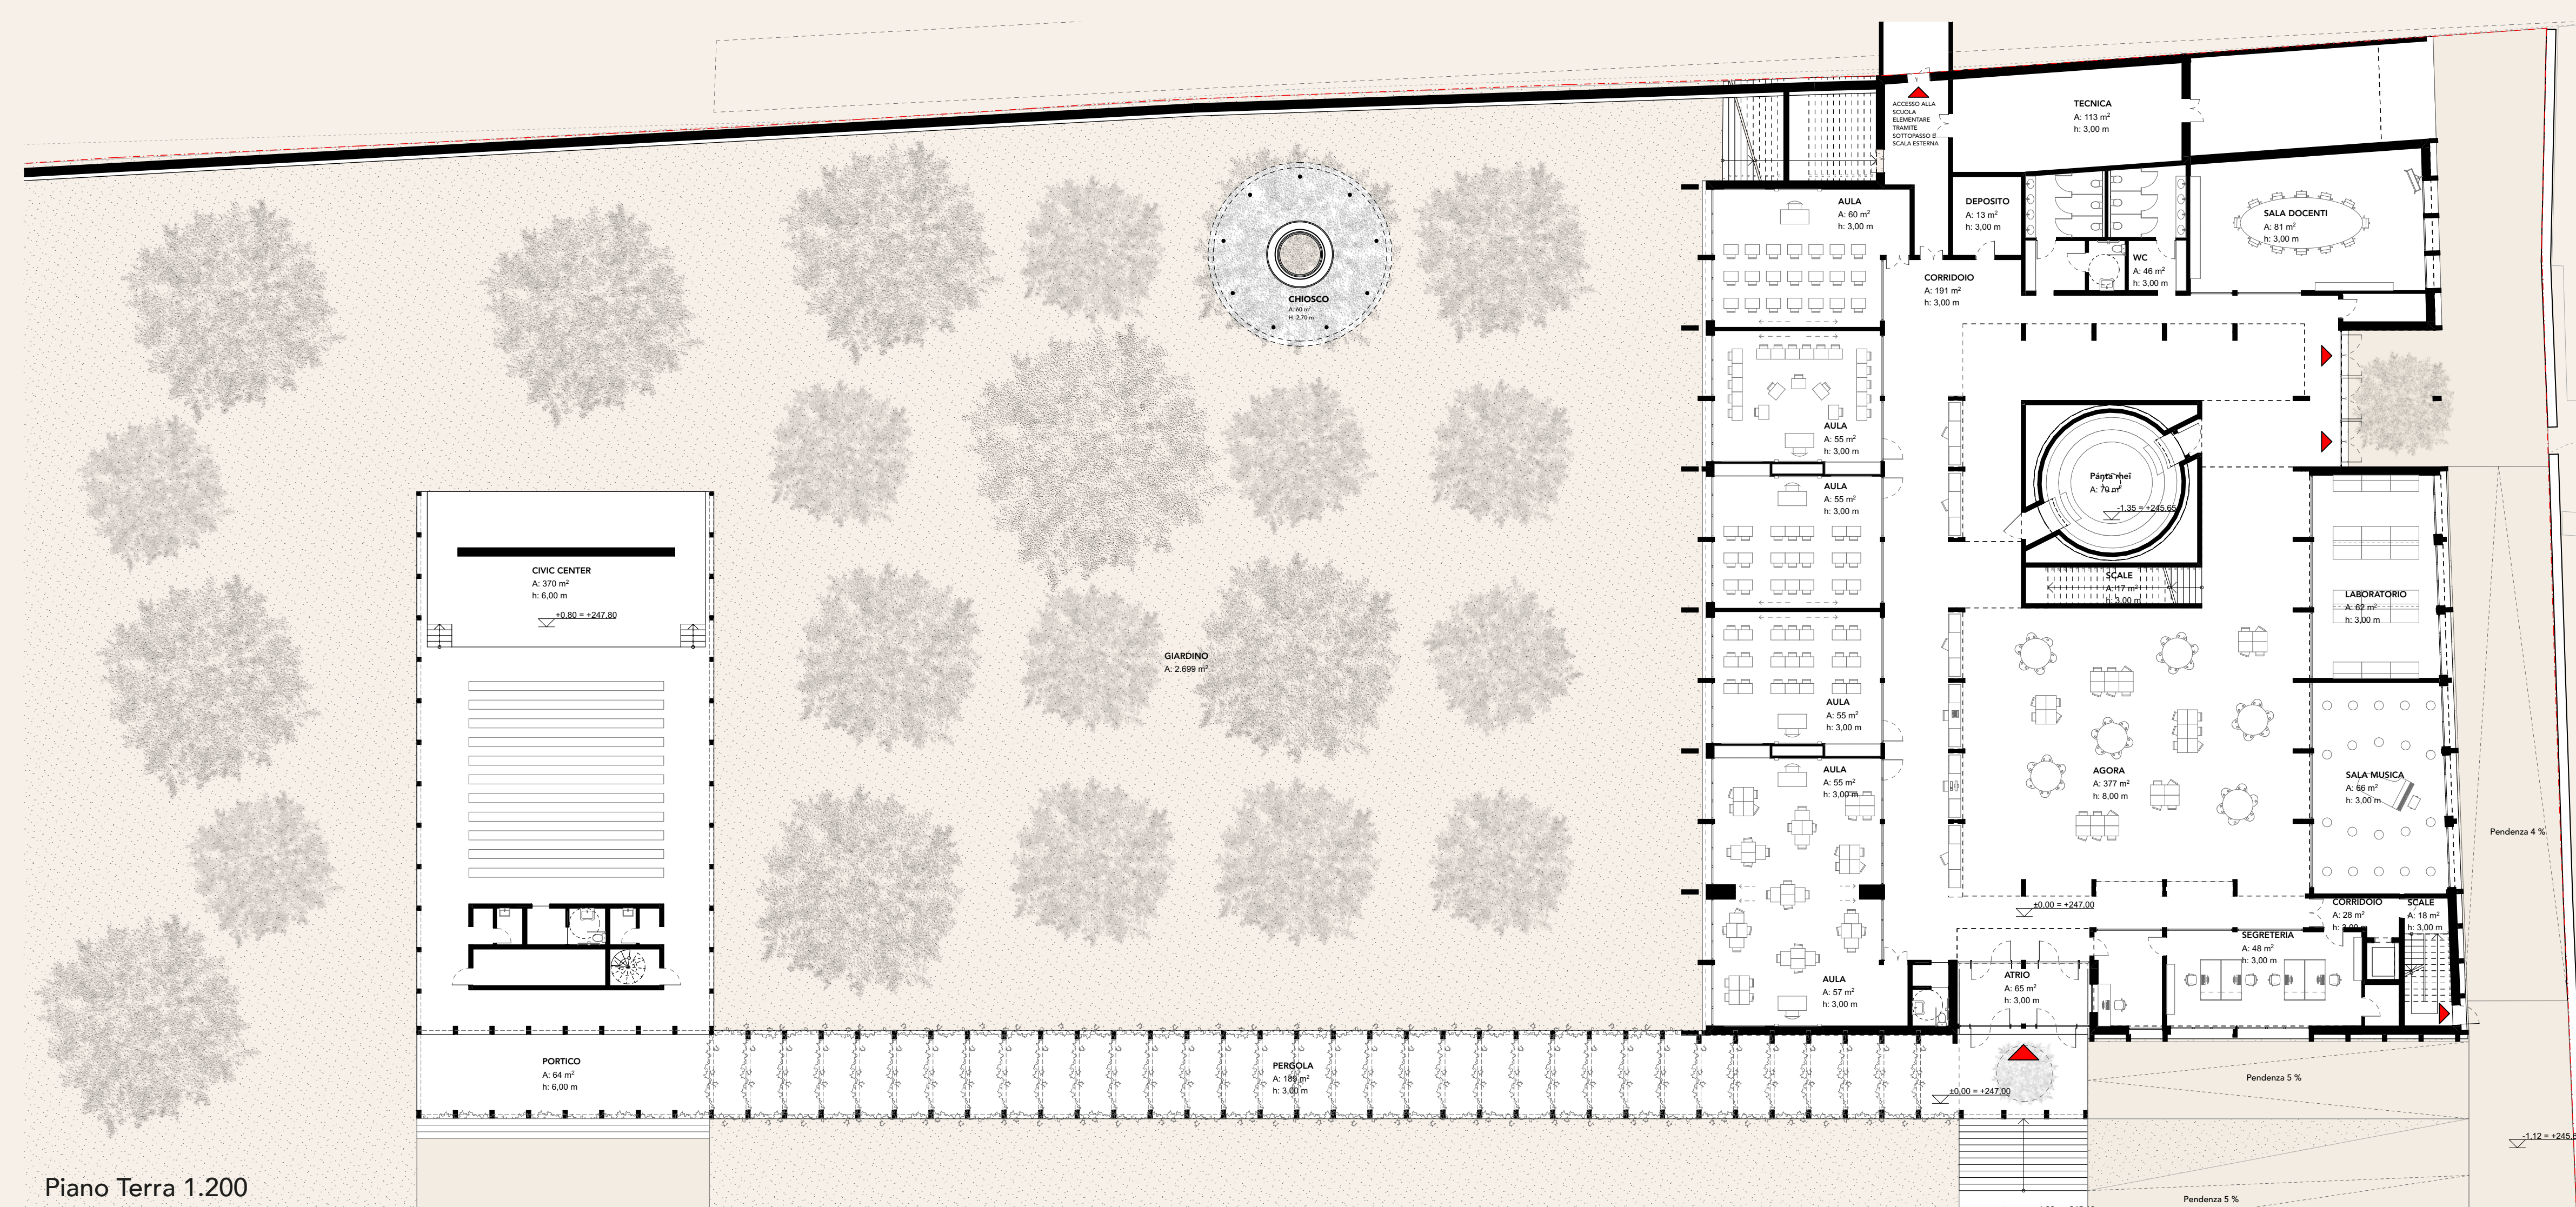


Piano Terra 1.200

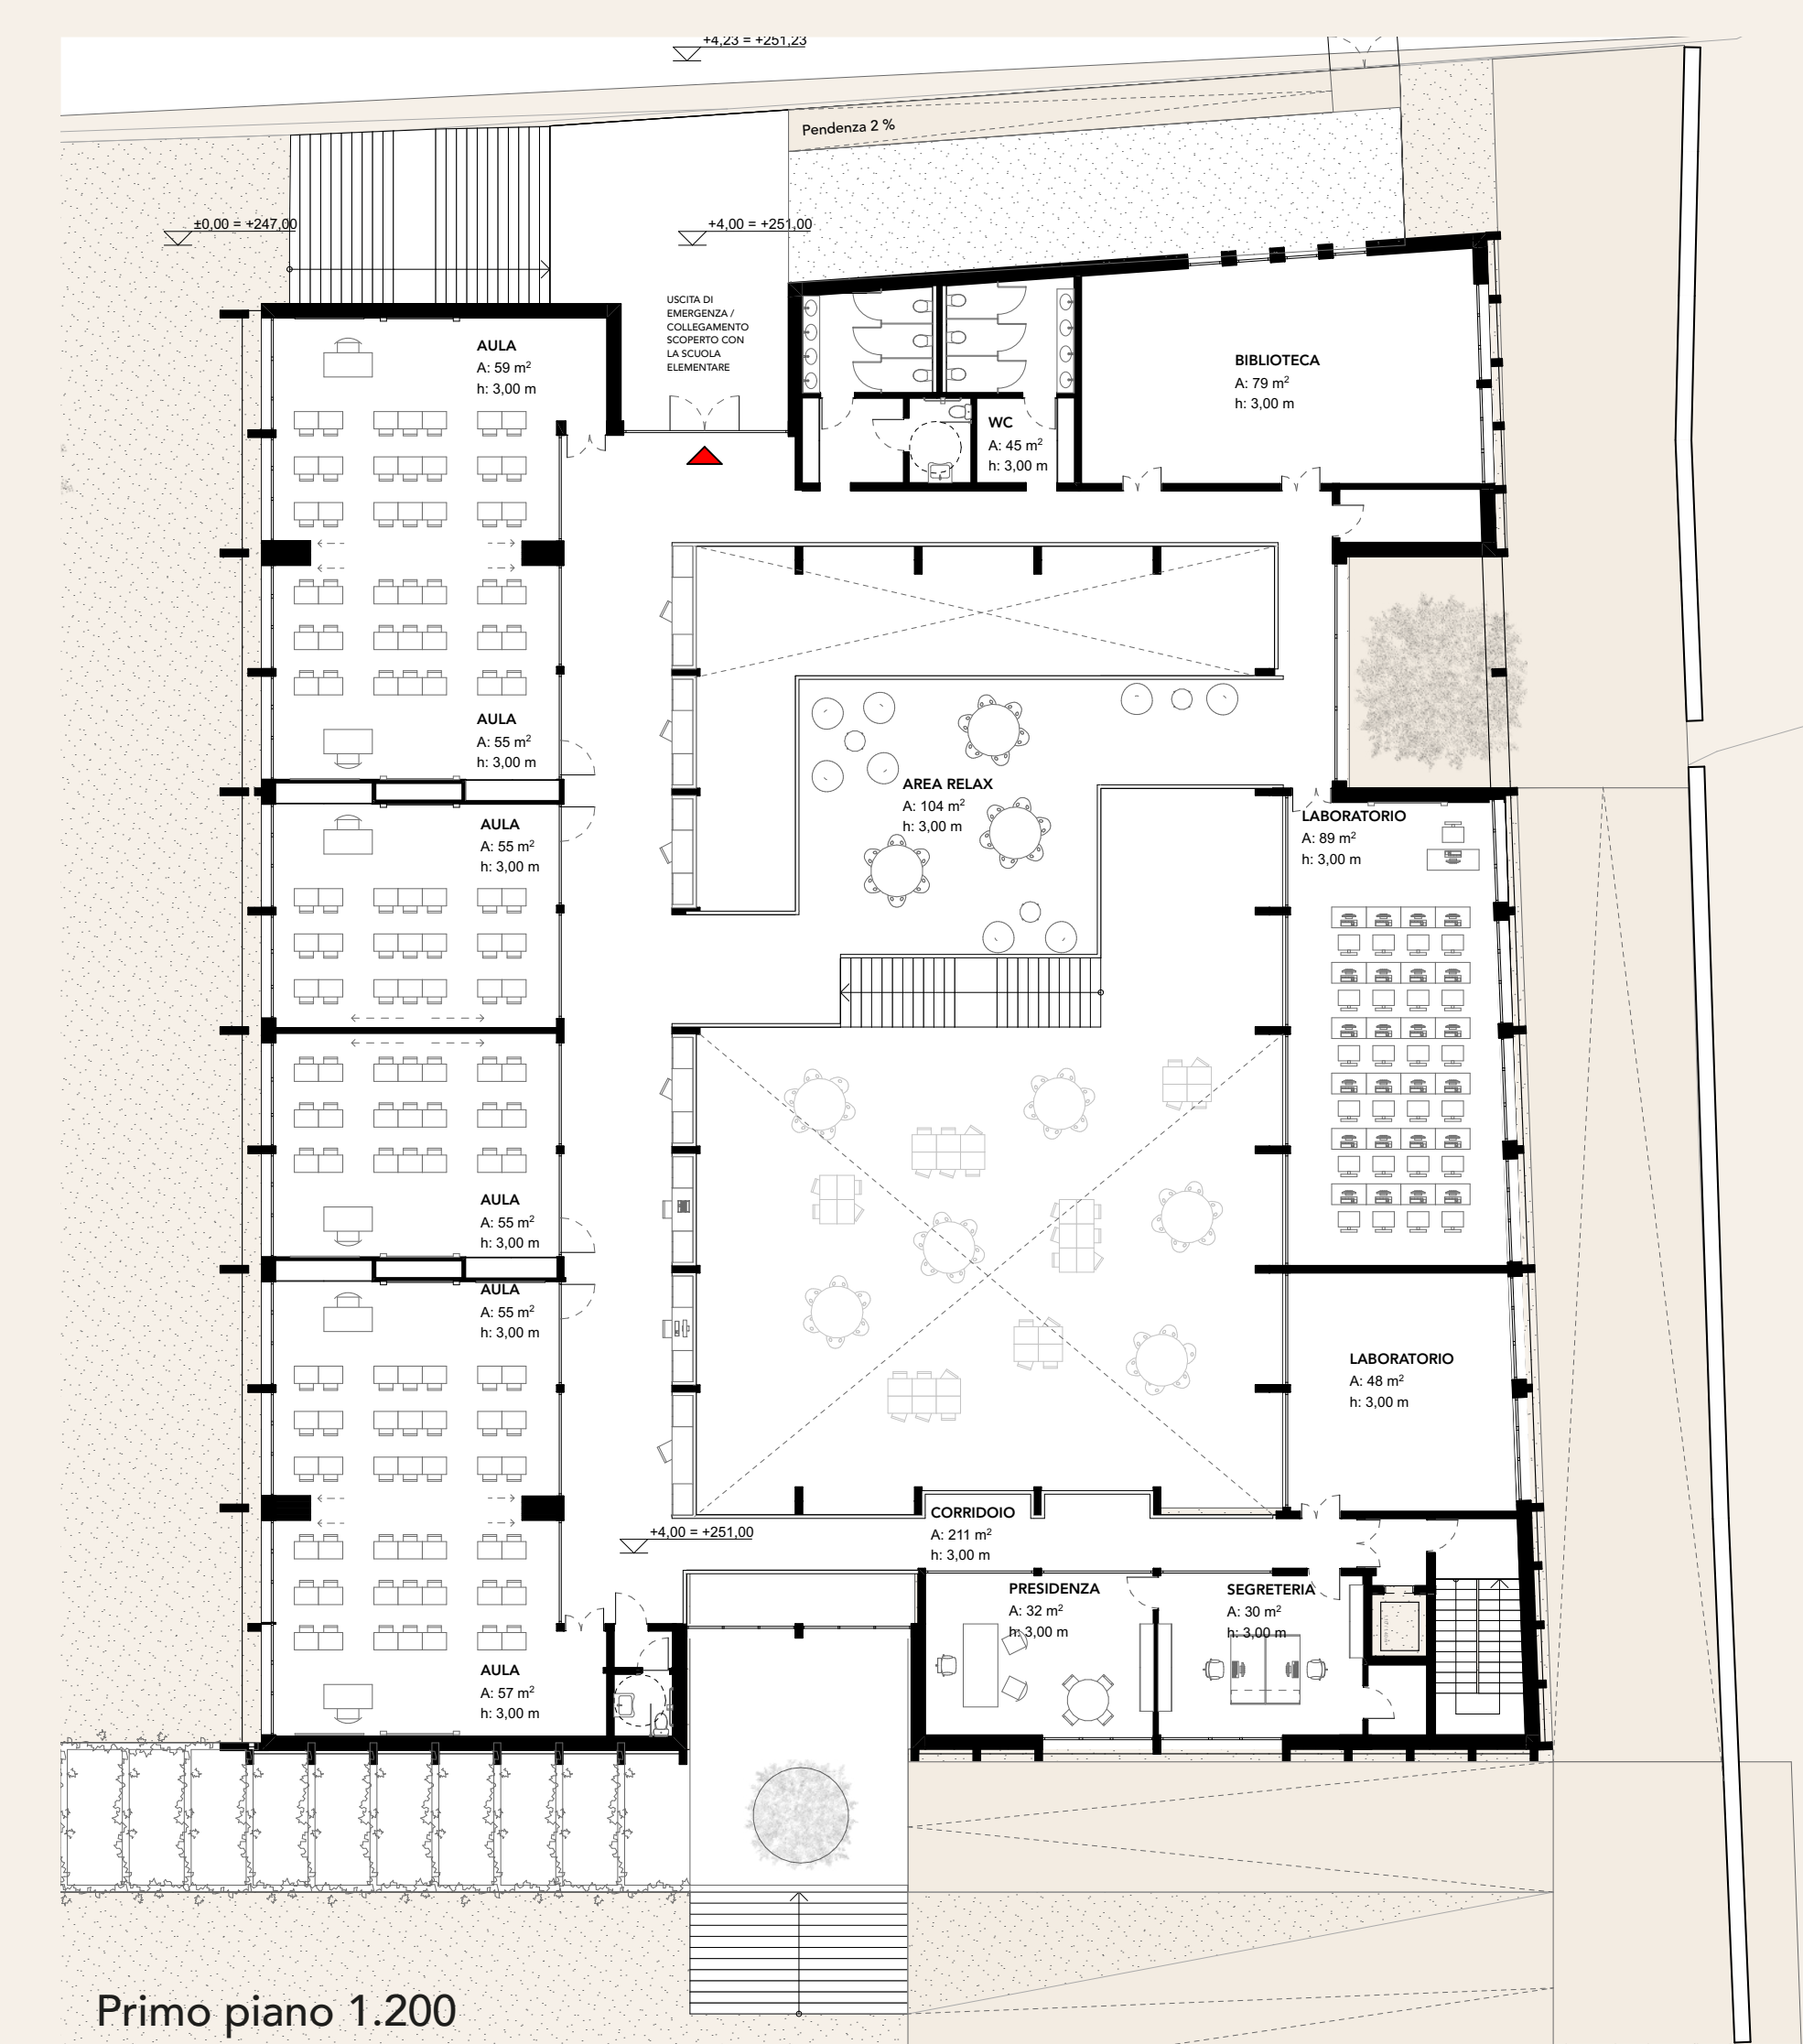

Primo piano 1.200



La piazza verde per la didattica all'aperto e la ricreazione.

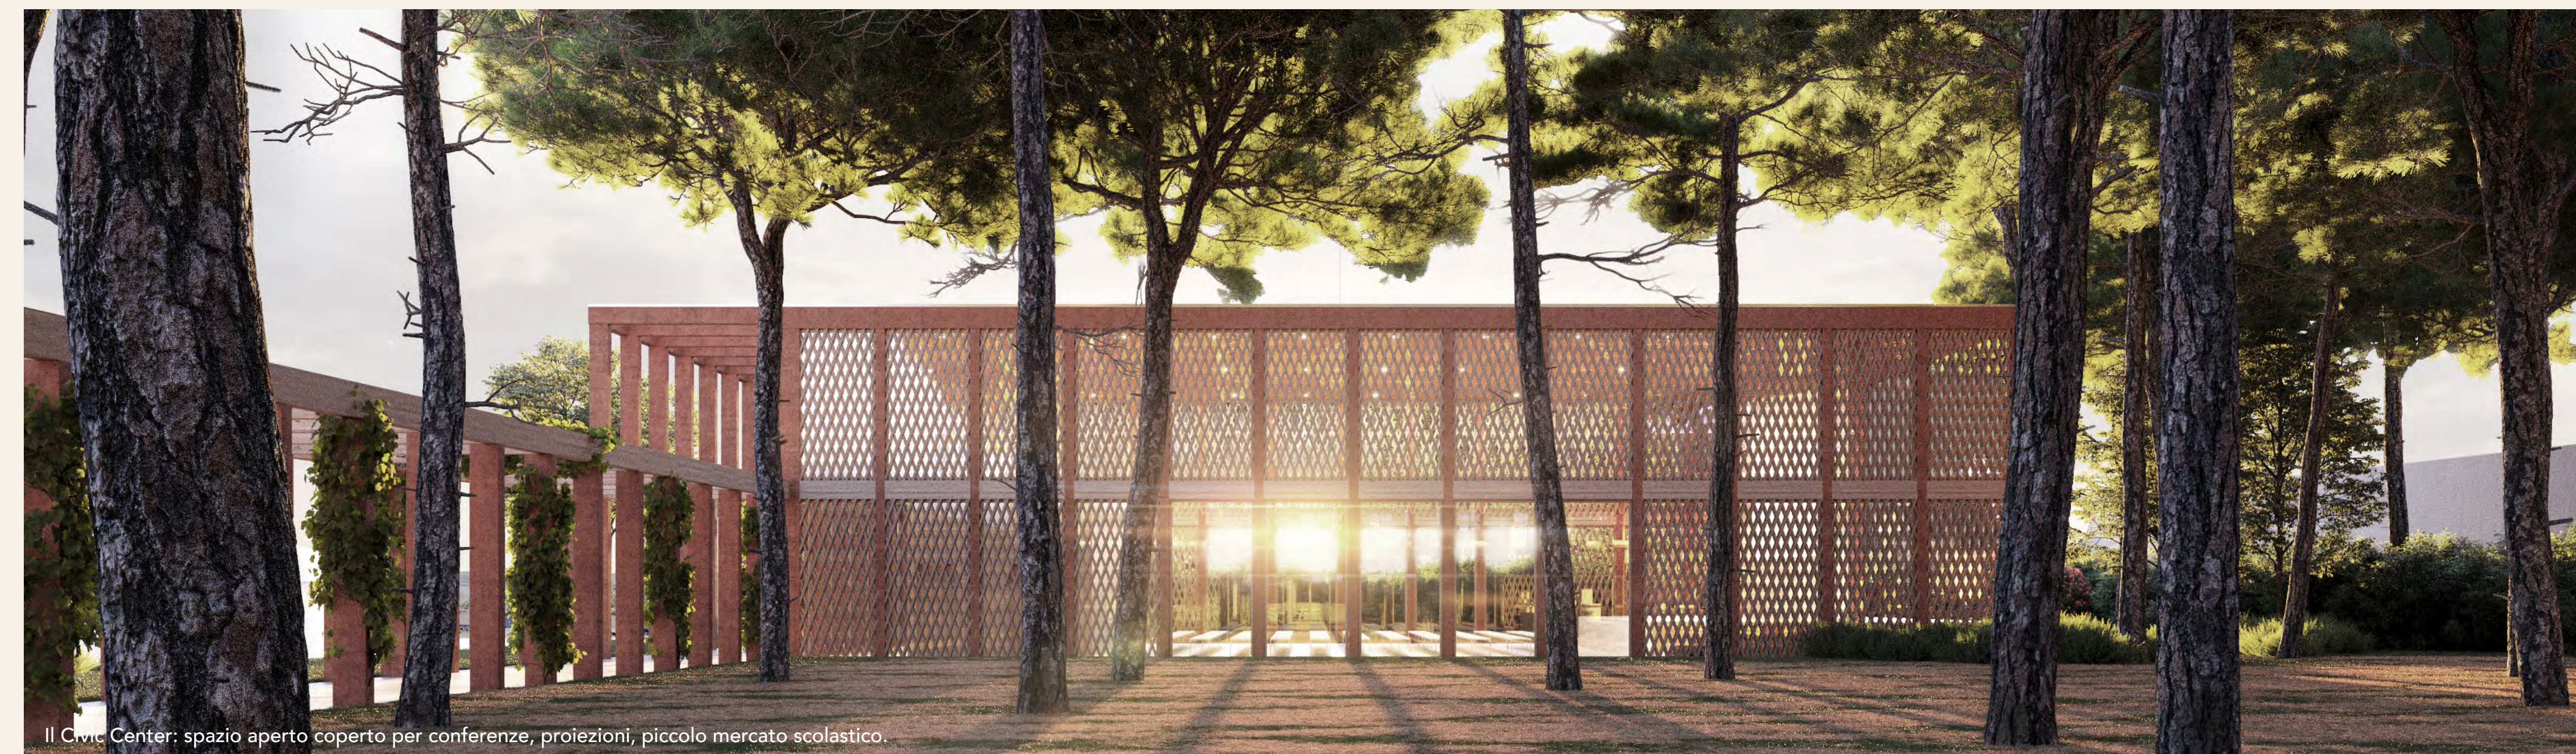

Il Civic Center: spazio aperto coperto per conferenze, proiezioni, piccolo mercato scolastico.



La Pergola di collegamento tra scuola e il civic center, piantumazione a vite.